



Annexé à un acte reçu par
M^r BRAND, Notaire
associé à CHAMONIX
Le 14 MAI 2005

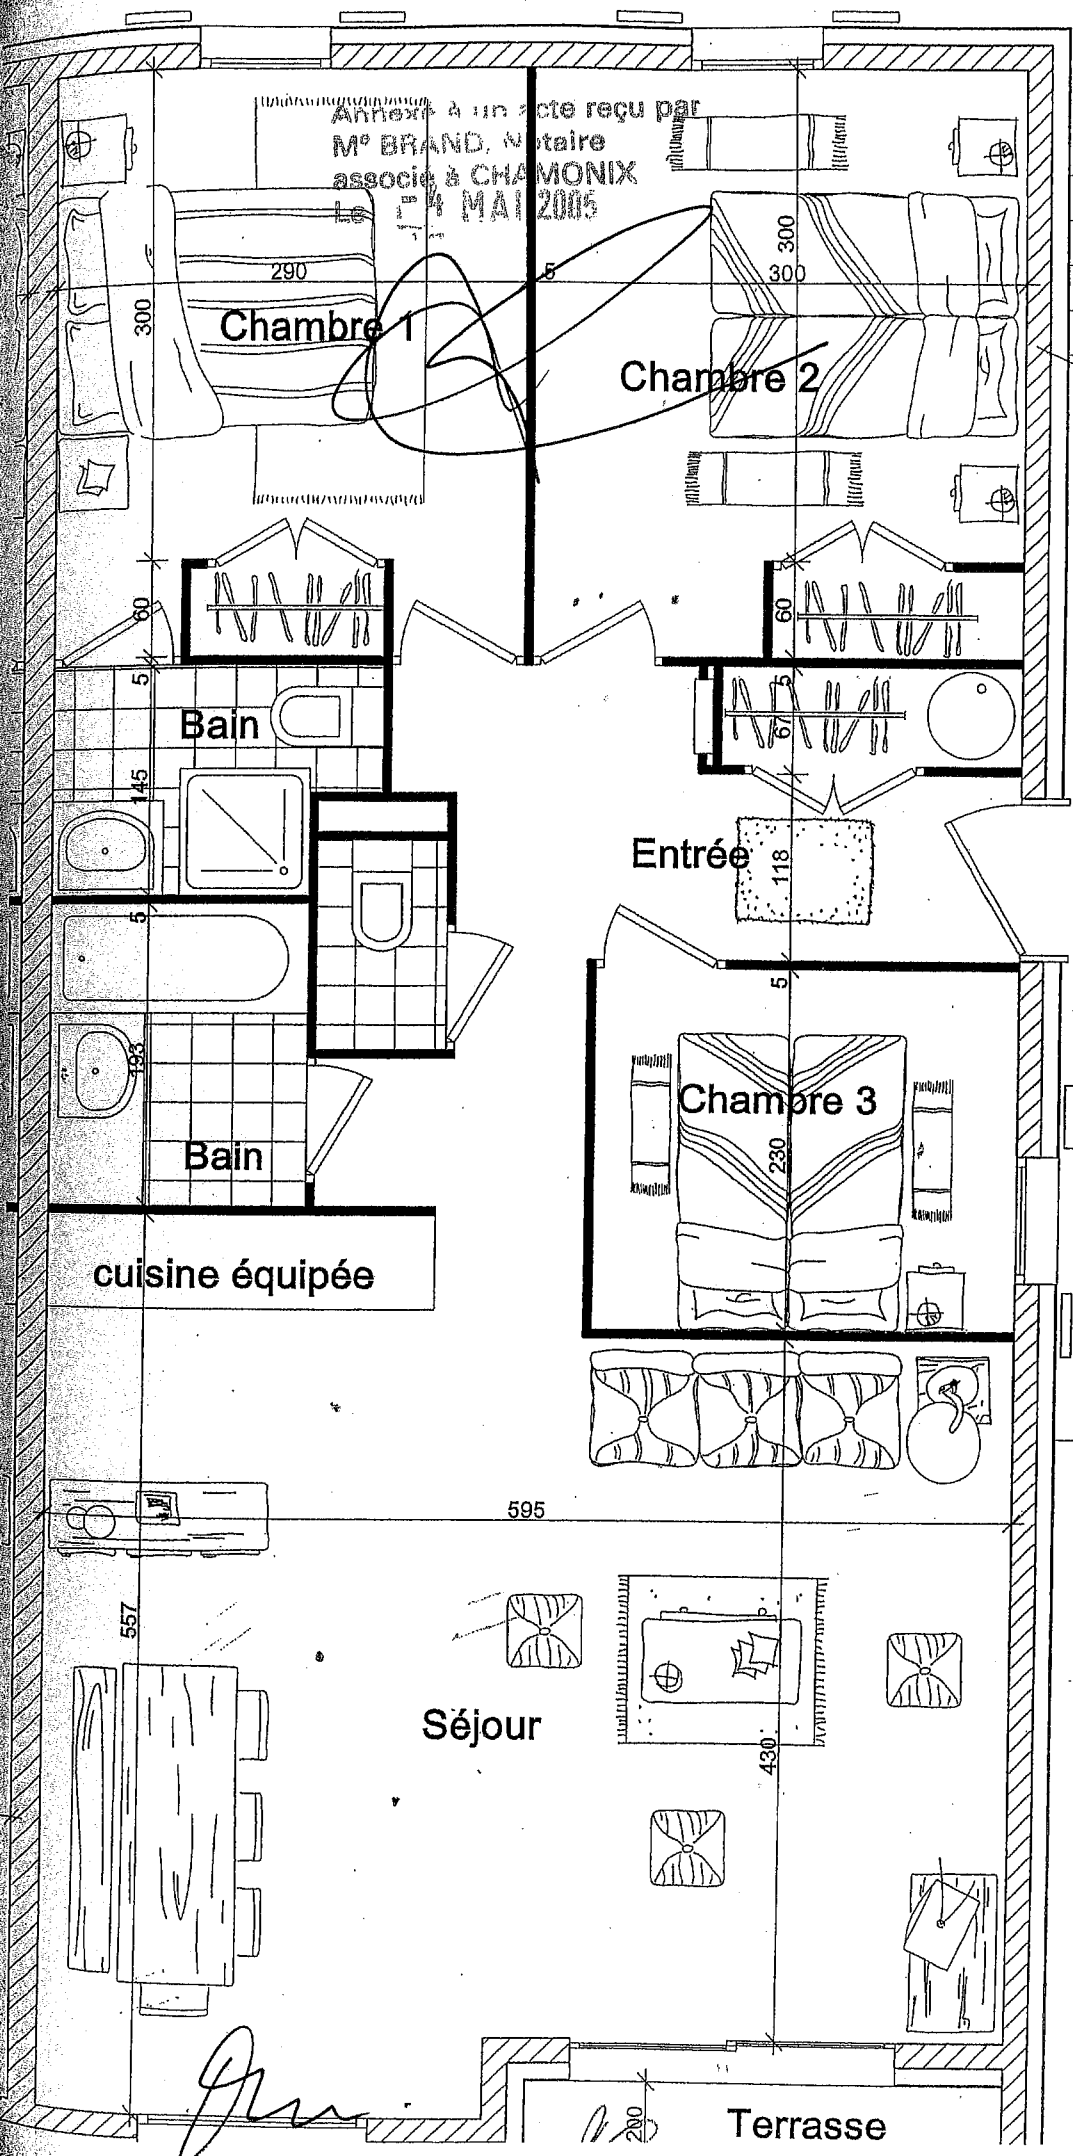

Chalet D
Rez de chaussée
Appartement n° 1

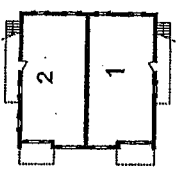

73.50m²
 6.50m²
 80.00m²

Surface habitable
 Surface de la terrasse
 total

34

Appartement

Balcon

Le 06 novembre 2002

[Signature]